


"Концепция комплексного благоустройства сквера (вариант №3 - рекреационный)"

Общая площадь территории 2,74 Га
1 Этап - S=0,9249 2 Этап S=1,5451 Га

ГЭП 2го этапа		
№	Наименование участка	Сумма
1	Проголочные тротуары	3000 кв.м
2	Тротуары вдоль авто дороги по ул. Алданская (вне общей площади)	260 кв.м
3	Эко тропы бетонные	100-200 кв.м
4	Вело дорожки	2500 кв.м
5	Площадки для отдыха с ровным мелкозернистым покрытием	1200 кв.м
6	Площадки для отдыха покрытые террасной доской	370 кв.м
7	Общая площадь озеленения	7500 кв.м
8	Общая длина скамеек на подпорных стенах	60-100 м.

- Покрытие площадки для отдыха из террасовой доски (тип 1)
 - Покрытие площадки для отдыха из террасовой доски (тип 2)
 - Тротуары брусчатка
 - Велодорожки, резиновое покрытие
 - Устройство скамеек на подпорных стенах с деревянным покрытием
-
- Газон 1 тип
 - Газон 2 тип
 - Газон 3 тип
 - Газон 4 тип
 - Газон 5 тип
- Озеленение разными типами газонного покрытия с применением декоративных трав и кустарников

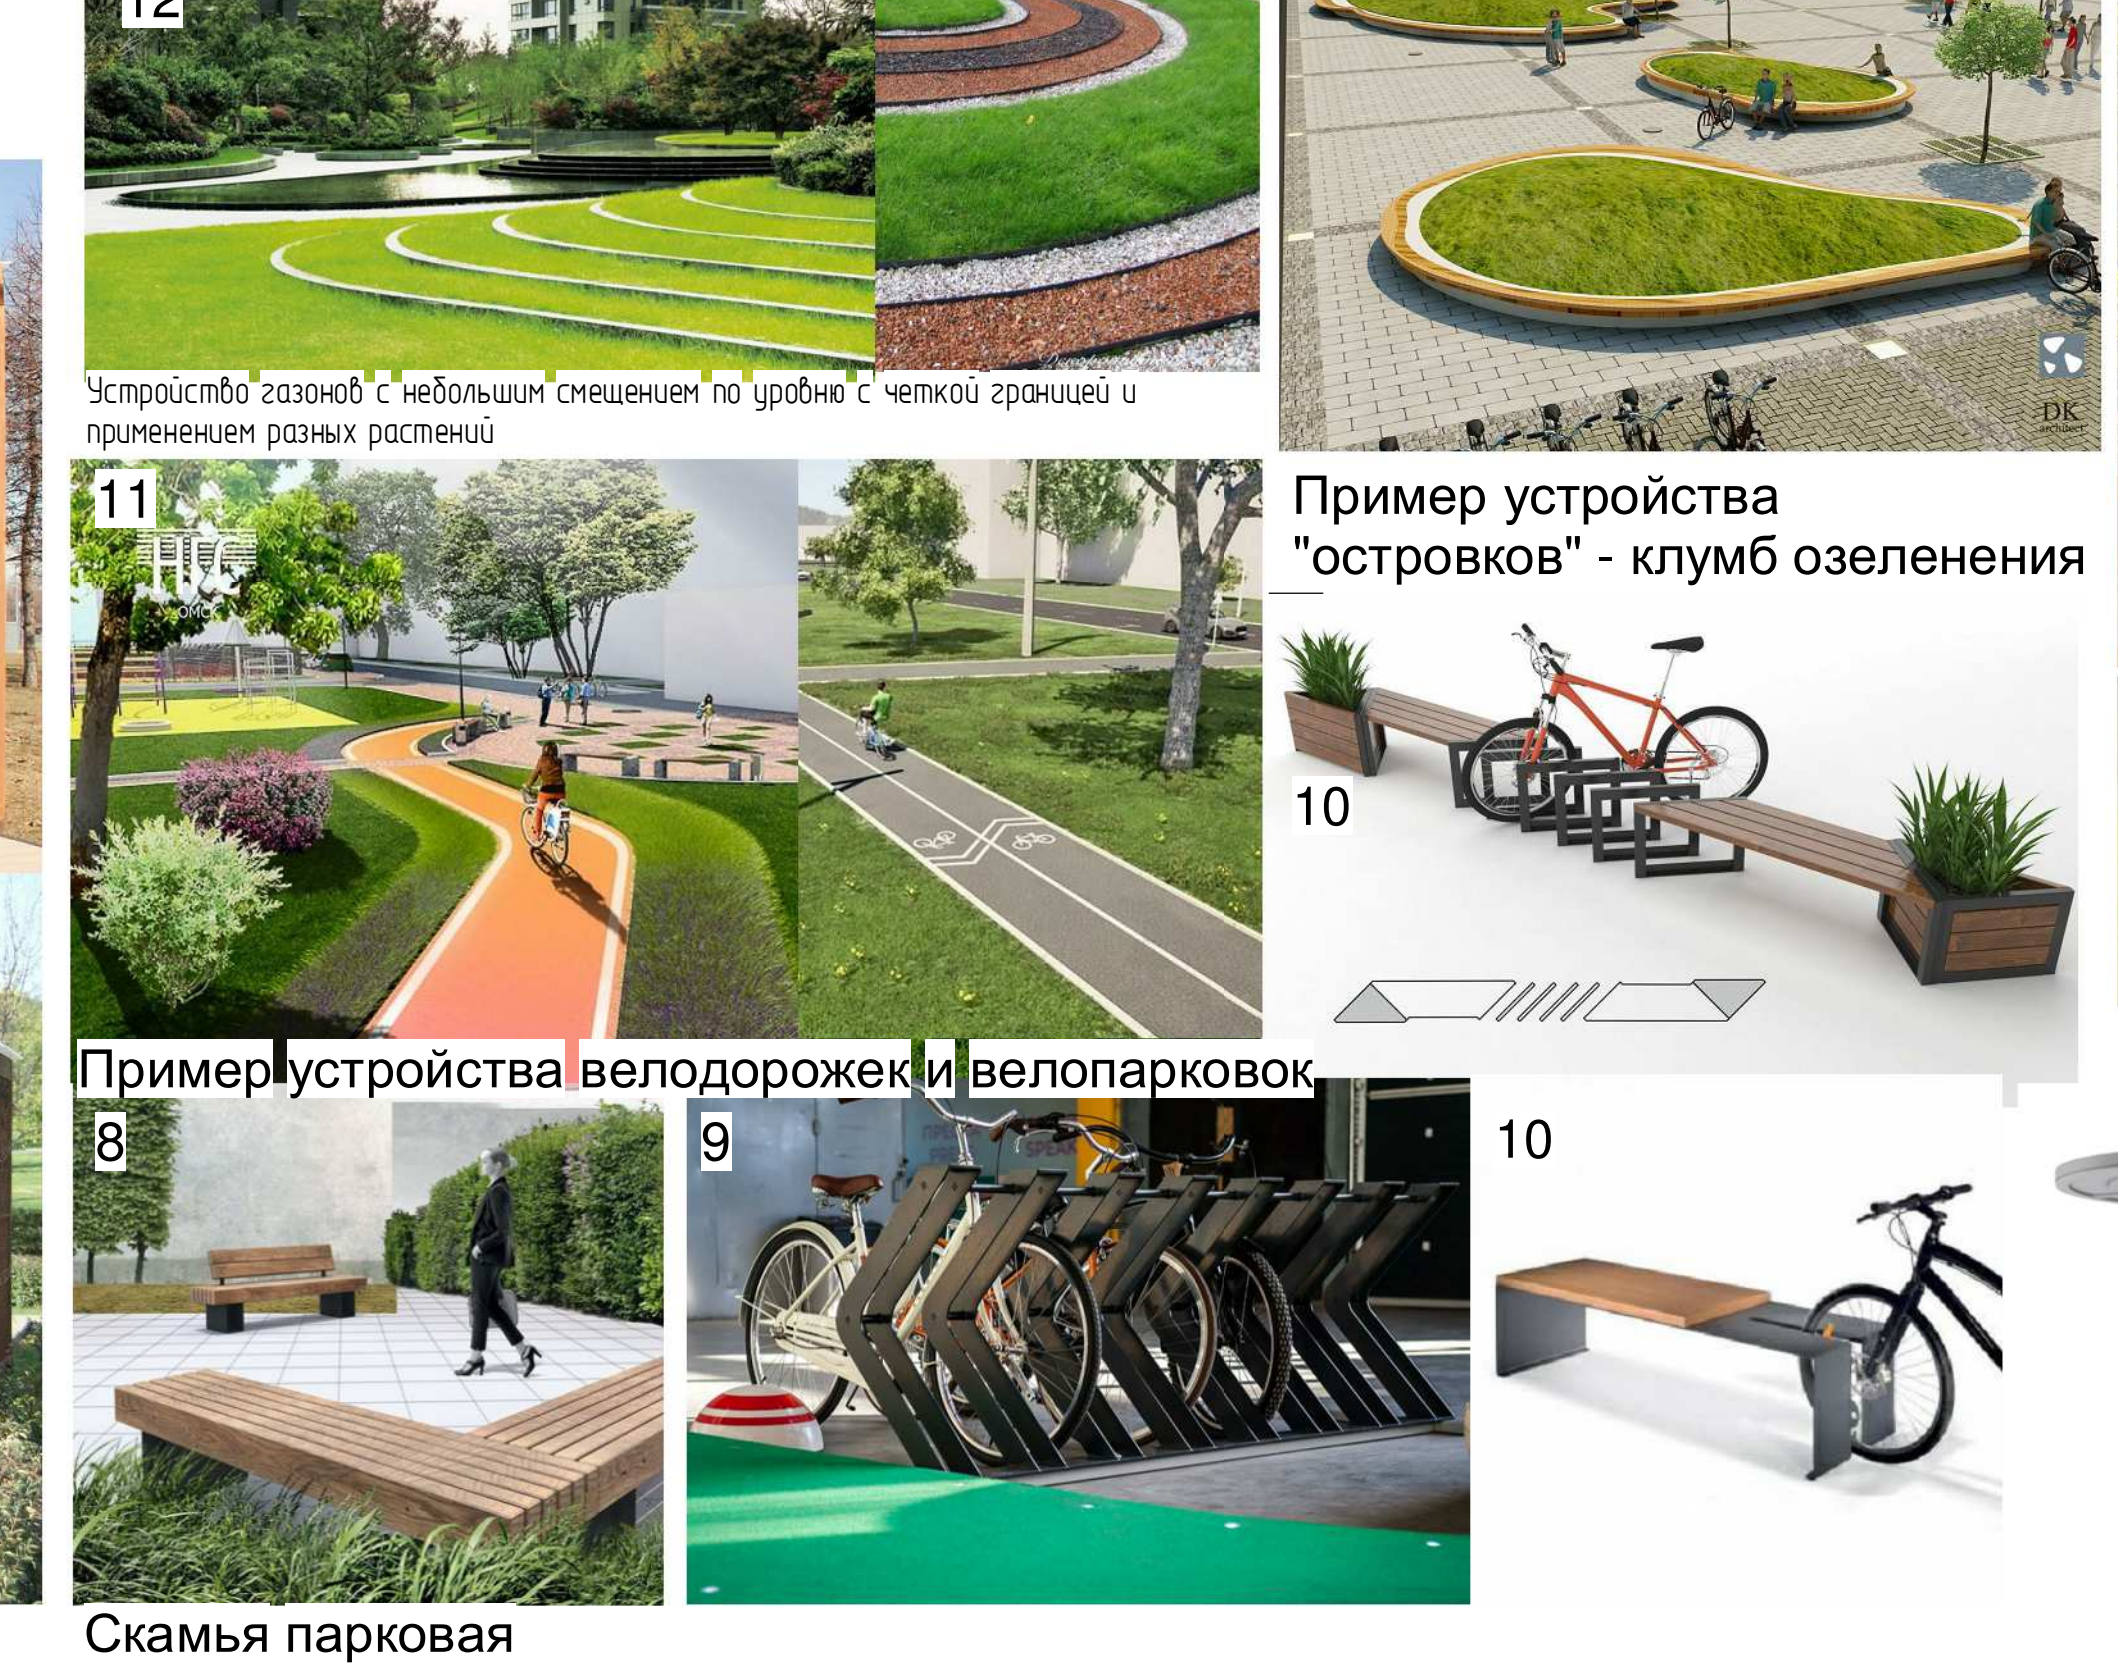

Элемент освещения

08 - 2021

Сквер по ул. Алданской (в районе ручья Лесной) в мкр. им. А. Космодемьянского, г. Калининград (2 этап)

Изм.	Кол.	Лист	№ док	Подпись	Дата	Стадия		
						Лист	Лист	Лист
Разработ				А.С.		3	3	3
Нач. отд.				Г.С.				

Благоустройство сквера

Генеральный план (вар. 3) М 1500

МКУ "КР" МКД г. Калининград 2021

Формат А1 (594x1000)

Имя, № листа, Подпись, Дата, Вязка, табл. №