


Визуализация шоссе Приморского



Визуализация променада с кафе

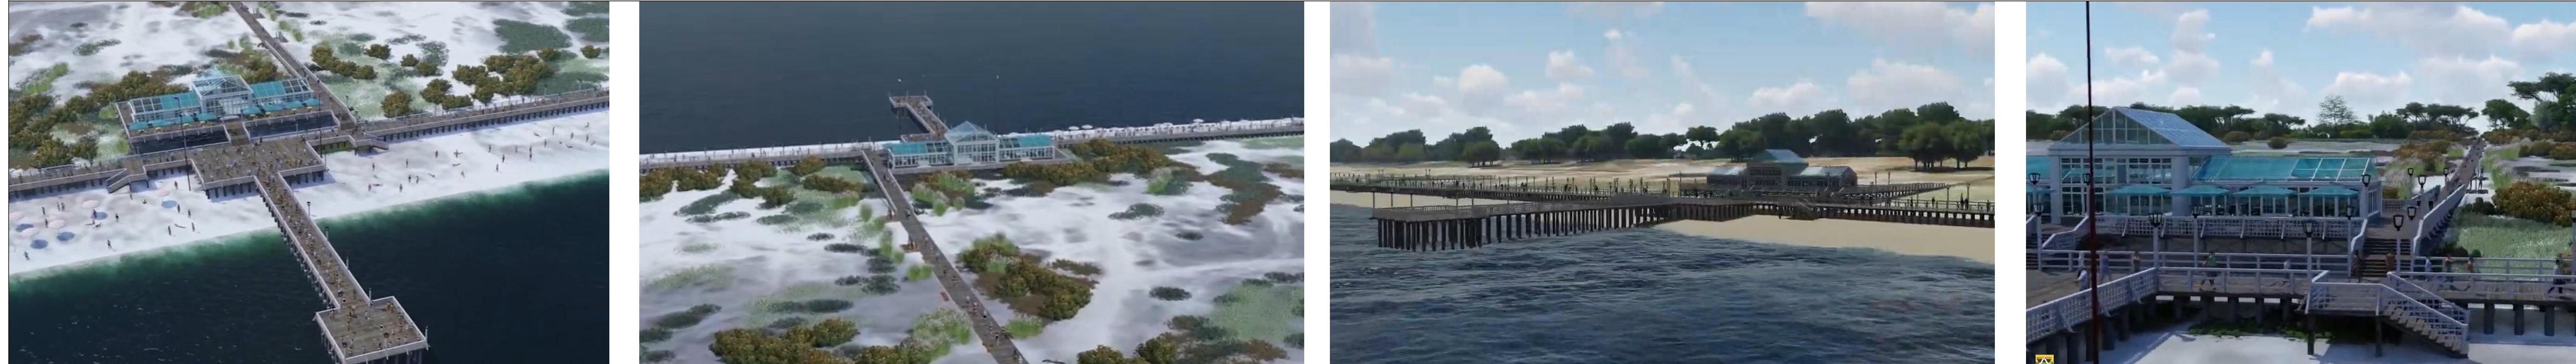

СКЕЙТ ПАРК



ВАРИАНТЫ ПЕШЕХОДНЫХ ДОРОЖЕК


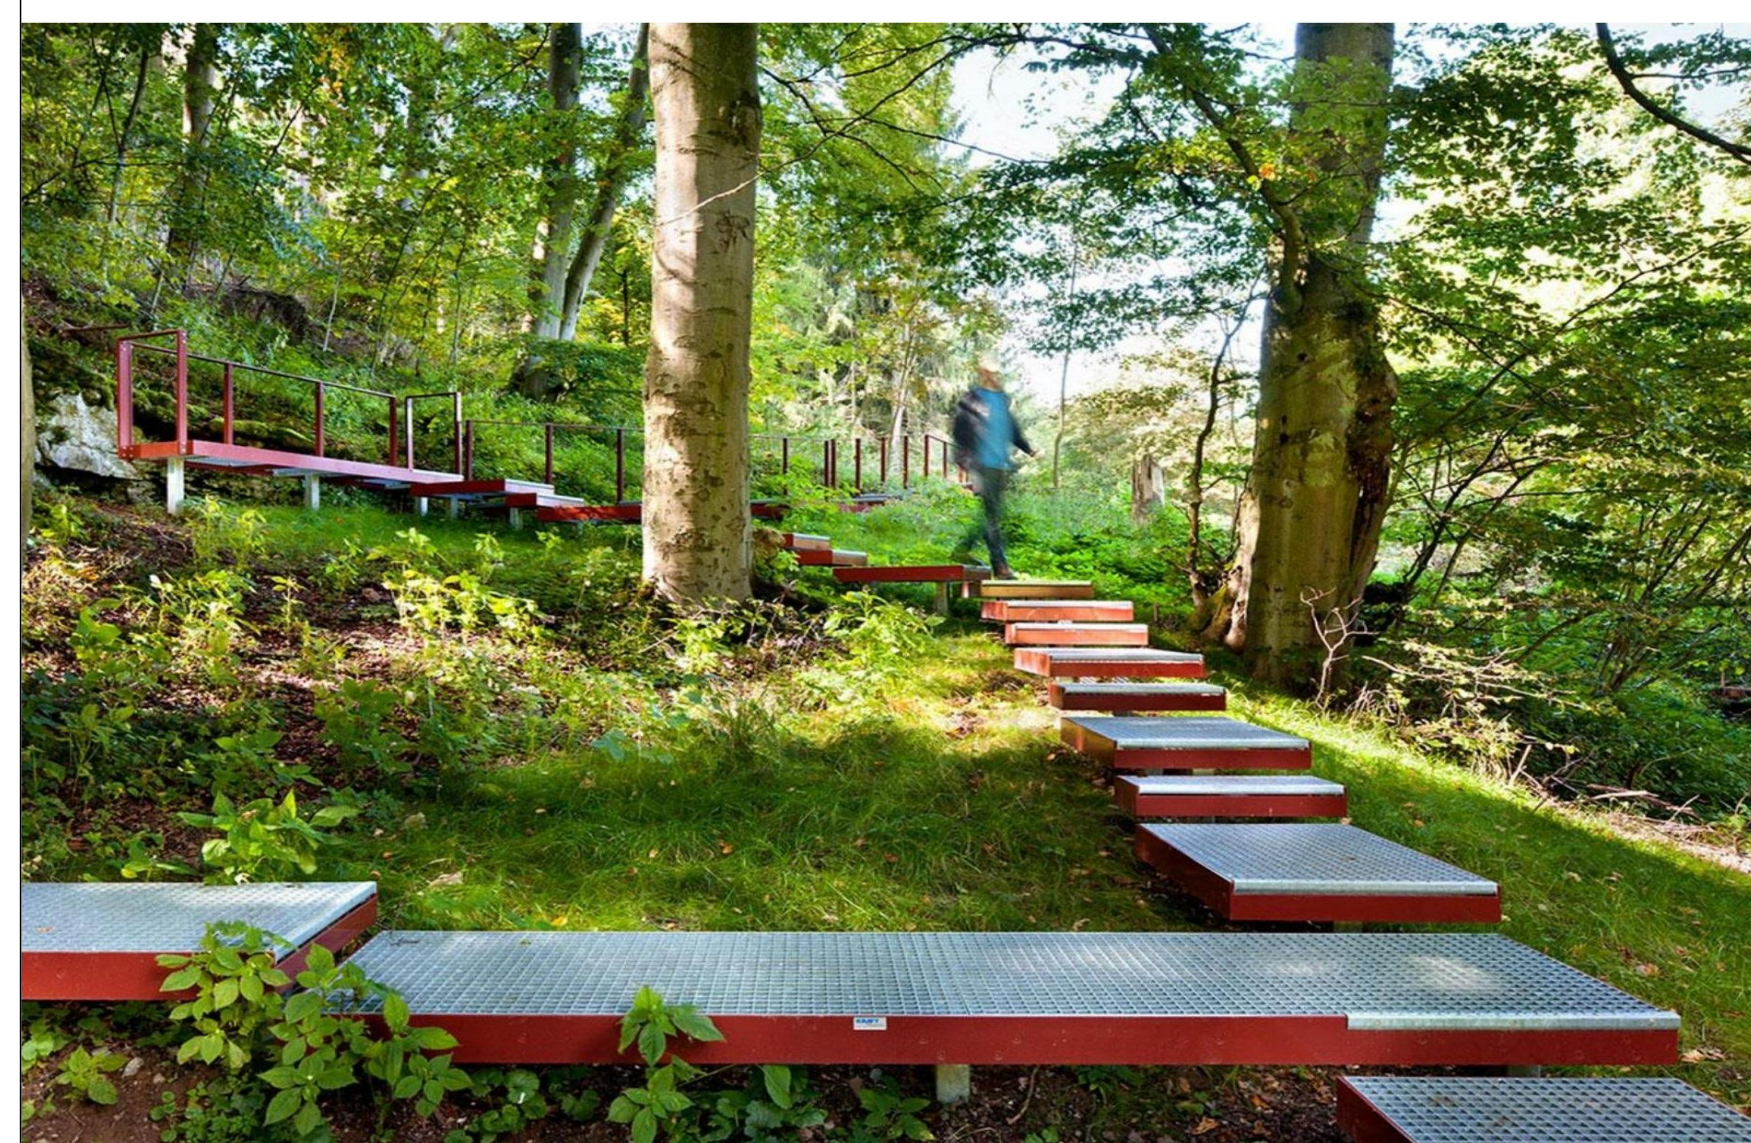


СХЕМА ОРГАНИЗАЦИИ ДОРОЖЕК И ПЛОЩАДОК



- Условные обозначения
- Основная пешеходная аллея
 - Второстепенные пешеходные дорожки
 - Велосипедная дорожка
 - Площадки

СХЕМА ВОДНО-ДРЕНАЖНЫХ СИСТЕМ

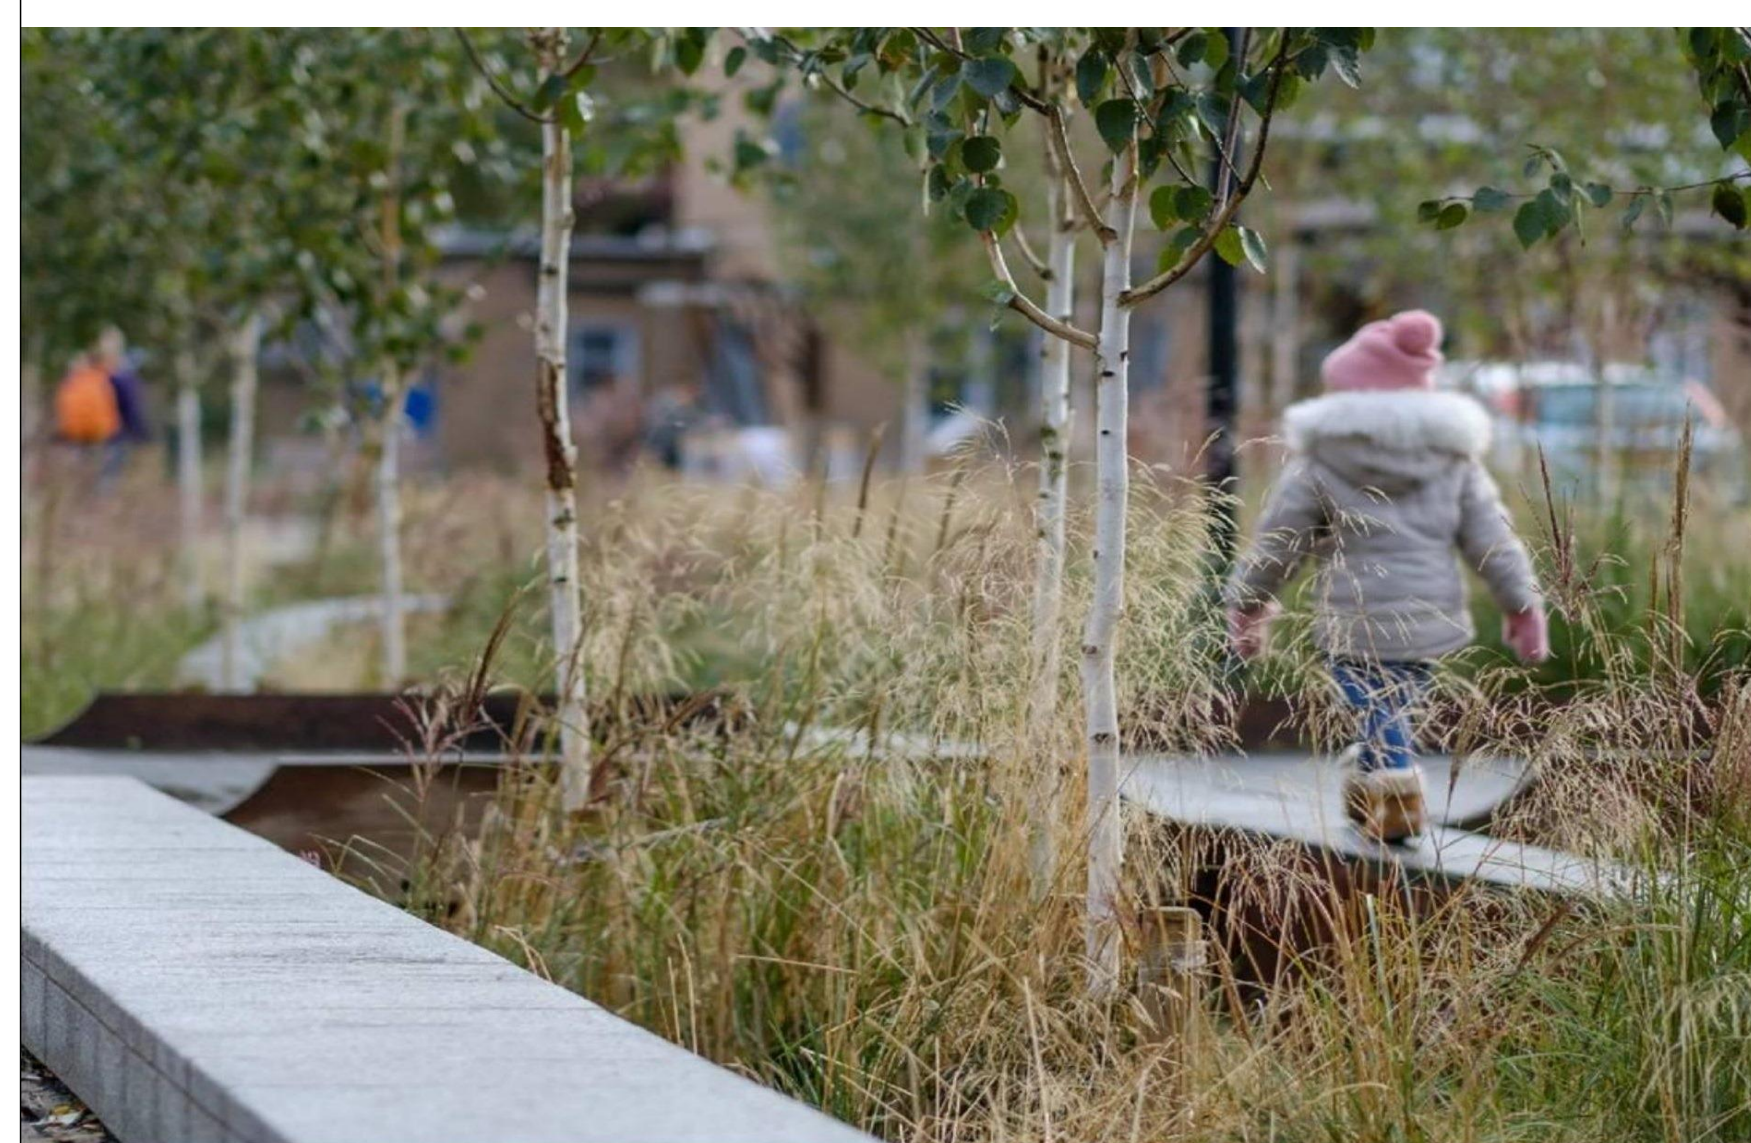


- Условные обозначения
- Дождевые сады
 - Дренажные каналы

СХЕМА ОЗЕЛЕНЕНИЯ



- Условные обозначения
- Высокая степень ухода
 - Средняя степень ухода
 - Низкая степень ухода
 - Высокая степень ухода растений возле водоема

СХЕМА ОСВЕЩЕНИЯ

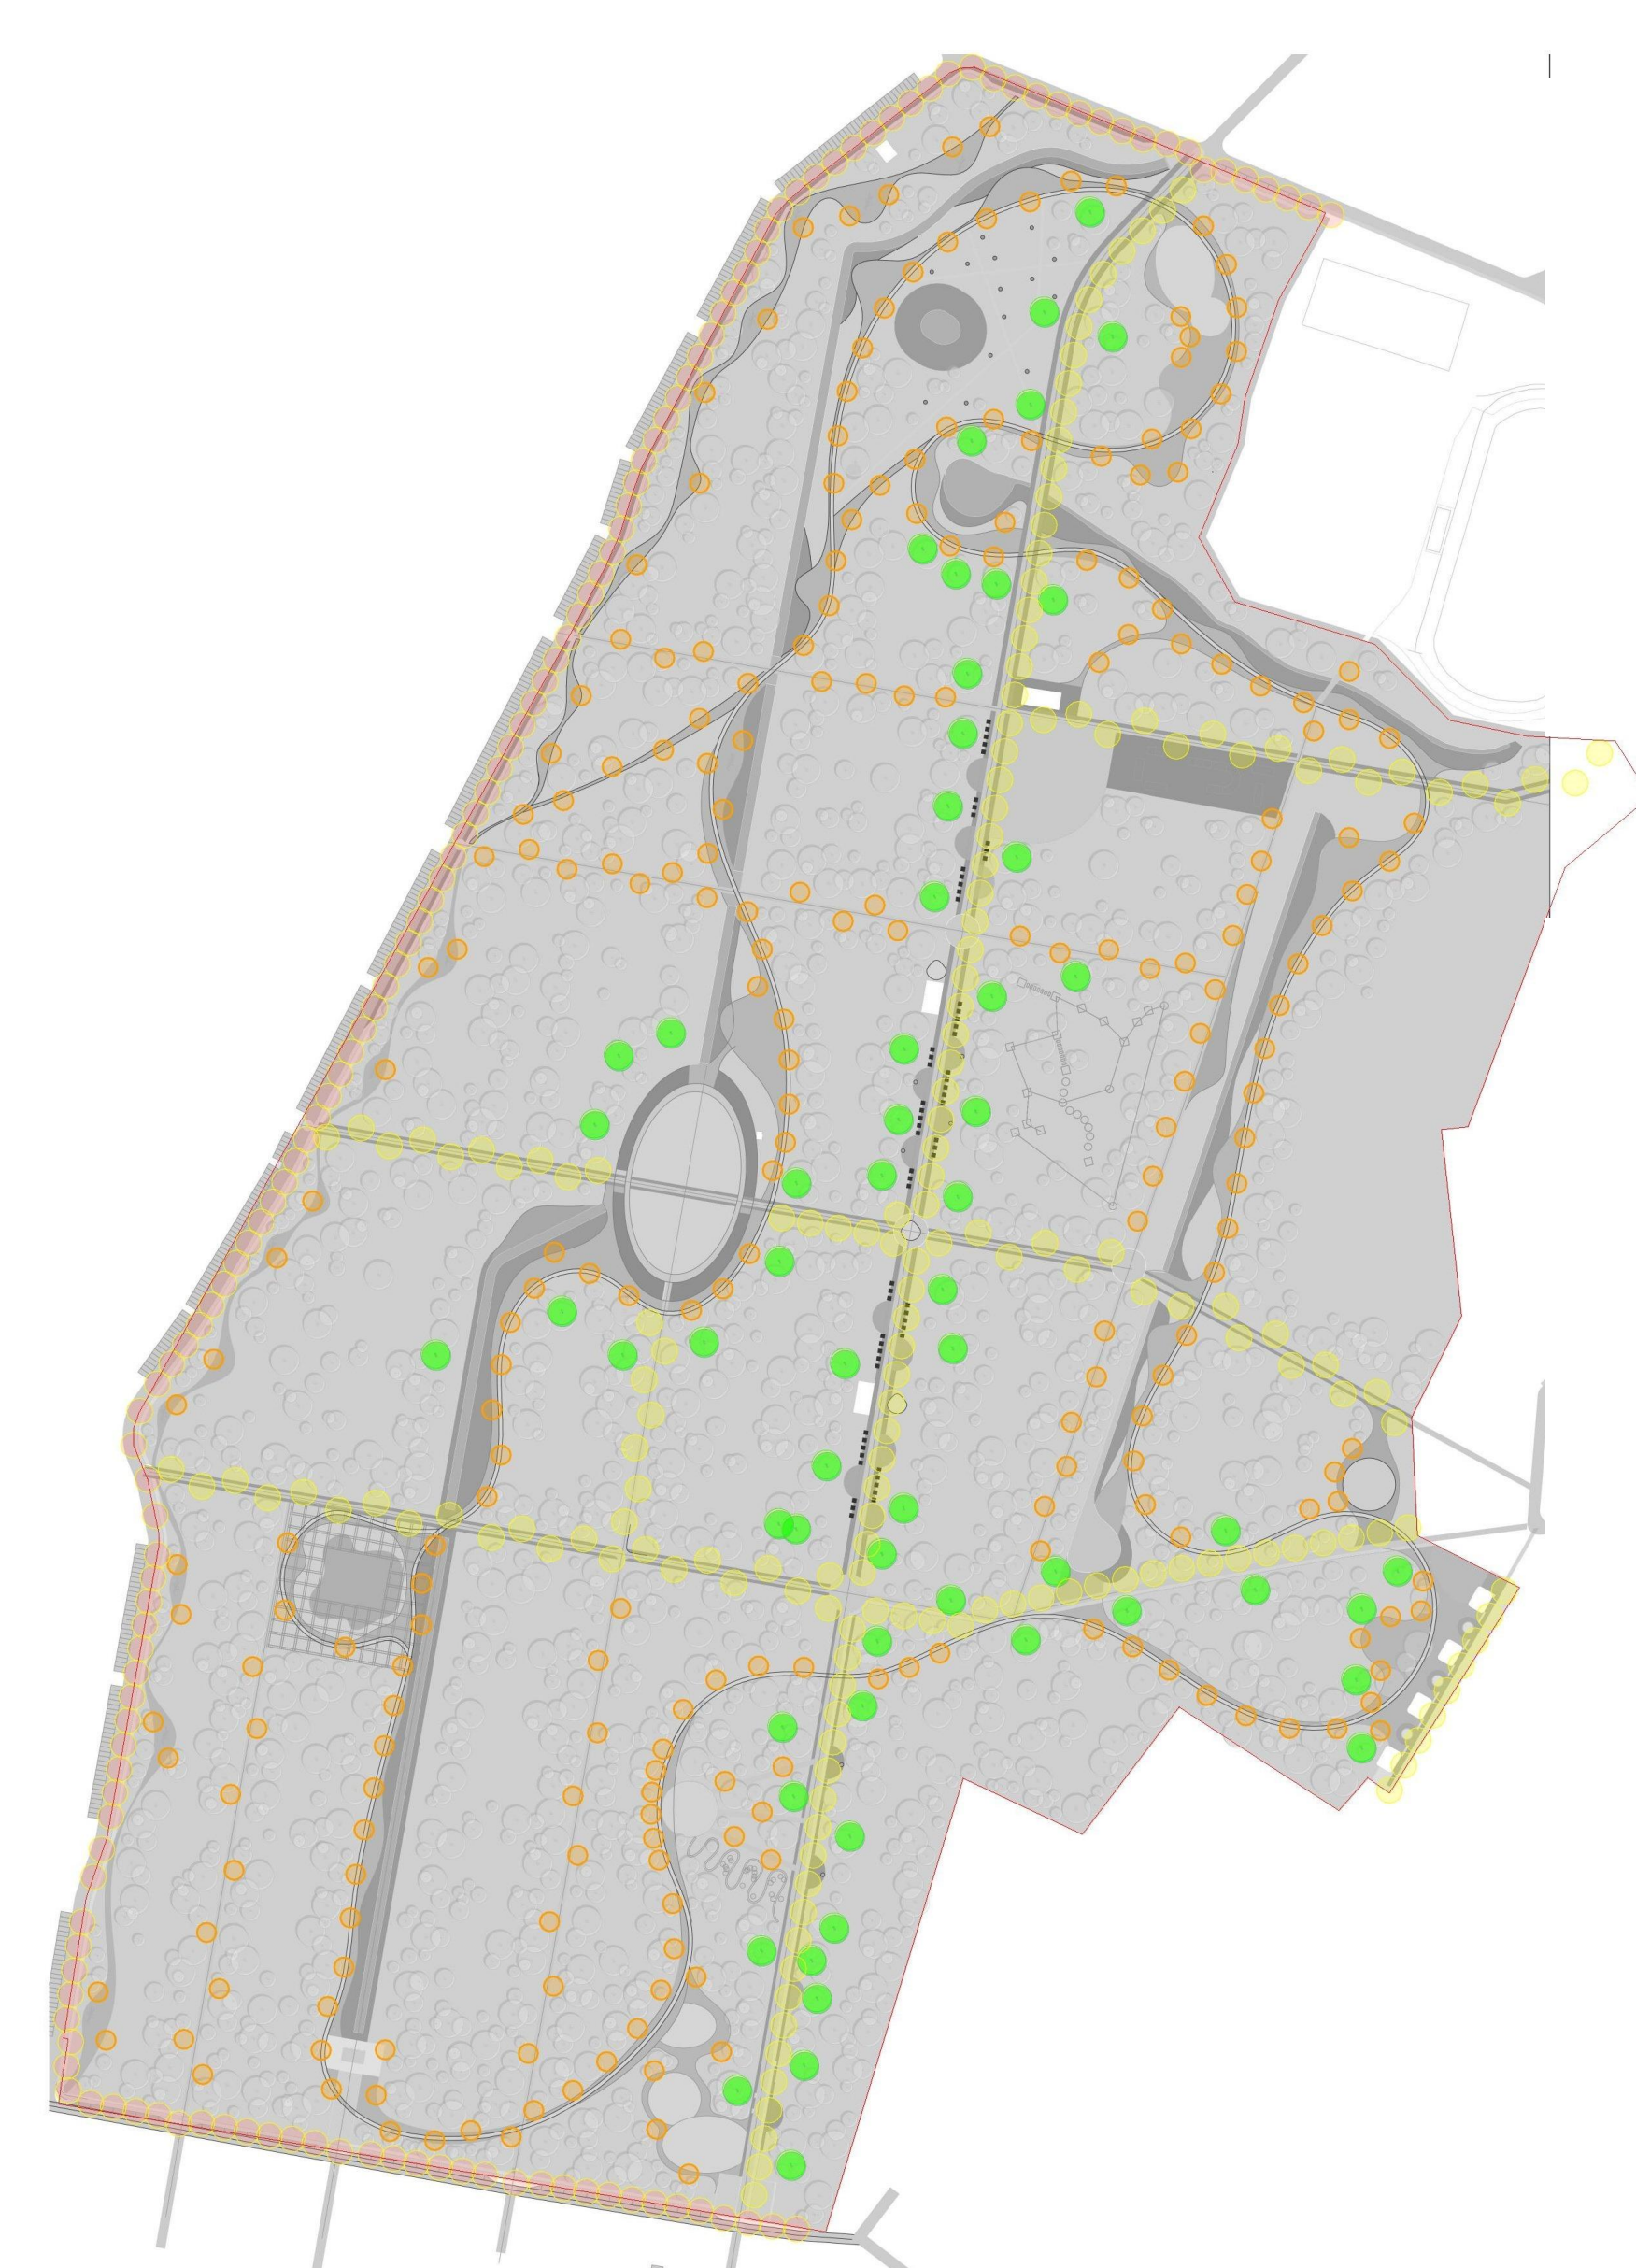

- Условные обозначения
- Высокие фонарные столбы
 - Парковые фонари
 - Подсветка деревьев